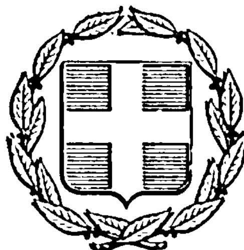


ΕΦΗΜΕΡΙΣ ΤΗΣ ΚΥΒΕΡΝΗΣΕΩΣ
ΤΗΣ ΕΛΛΗΝΙΚΗΣ ΔΗΜΟΚΡΑΤΙΑΣ

ΕΝ ΑΘΗΝΑΙΣ ΤΗ 5 ΜΑΡΤΙΟΥ 1976 | ΤΕΥΧΟΣ ΤΕΤΑΡΤΟΝ | ΑΡΙΘΜΟΣ ΦΥΛΛΟΥ 68

ΠΕΡΙΕΧΟΜΕΝΑ

ΑΠΑΛΛΟΤΡΙΩΣΕΙΣ

ΑΠΟΦΑΣΕΙΣ

ΑΝΑΚΟΙΝΩΣΕΙΣ

ΠΟΛΕΟΔΟΜΙΑ

ΔΙΑΤΑΓΜΑΤΑ

ΑΠΟΦΑΣΕΙΣ

ΑΝΑΚΟΙΝΩΣΕΙΣ

ΑΠΑΛΛΟΤΡΙΩΣΕΙΣ

ΑΠΟΦΑΣΕΙΣ

Ἀριθ. 3174 (1)

Περὶ ἀναγκαστικῆς ἀπαλλοτριώσεως ἀγροτικῶν ἀκινήτων πρὸς διάνοιξιν ἀγροτικῆς ὁδοῦ ὑπὲρ τῆς Κοινότητος Μεγάλου Βάλτου — Νομοῦ Κορινθίας.

Ο ΝΟΜΑΡΧΗΣ ΚΟΡΙΝΘΙΑΣ

Διὰ τῆς ὑπ' ἀριθ. 3174/1976 ἀποφάσεως τοῦ Νομάρχου Κορινθίας, ἐκδοθείσης κατὰ τὰς διατάξεις τοῦ ἄρθρου 207 παρ. 1 τοῦ Π. Δ/τος 933/1975 «περὶ κωδικοποιήσεως εἰς ἑνιαῖον κείμενον Νόμου, τῶν ἰσχυουσῶν διατάξεων περὶ τοῦ Δημοτικοῦ καὶ Κοινοτικοῦ Κώδικος», μετὰ σύμφωνον γνώμην τῆς ὑπὸ τῶν ἀνωτέρω διατάξεων προβλεπομένης Ἐπιτροπῆς, ἐνεκρίθη ἡ ὑπ' ἀριθ. 29/1975 ἀπόφασις τοῦ Κοινοτικοῦ Συμβουλίου Μεγάλου Βάλτου, ἀφορῶσα εἰς τὴν ἀναγκαστικὴν ἀπαλλοτρίωσιν τῶν ἐν τῇ ἀποφάσει ταύτῃ καὶ τῷ κτηματολογικῷ διαγράμματι τῆς ΤΥΔΚ περιγραφομένων ἀγροτικῶν ἀκινήτων ἐκτάσεως 145,10 μ², ἰδιοκτησίας Γεωργίου καὶ Παναγιώτου Παπᾶ, καὶ 139,84 μ² ἰδιοκτησίας κληρονόμων Σωτηρίας Χρήστου Σταματοπούλου, ἐπὶ τῷ σκοπῷ διανοίξεως ἀγροτικῆς ὁδοῦ.

Ἡ παροῦσα δημοσιευθήτω διὰ τῆς Ἐφημερίδος τῆς Κυβερνήσεως.

Ἐν Κορίνθῳ τῇ 23 Φεβρουαρίου 1976

Ὁ Νομάρχης
Γ. ΤΣΙΤΣΑΡΑΣ

Ἀριθ. 3511 (2)

Περὶ ἀναγκαστικῆς ἀπαλλοτριώσεως ἰδιωτικοῦ ἀκινήτου εἰς Κοινότητα Πελλάνας Νομοῦ Λακωνίας, πρὸς διαπλάτυνσιν Κοινοτικῆς ὁδοῦ.

Ο ΝΟΜΑΡΧΗΣ ΛΑΚΩΝΙΑΣ

Διὰ τῆς ὑπ' ἀριθ. 3511/25.2.76 ἀποφάσεως τοῦ Νομάρχου Λακωνίας, ἐκδοθείσης συμφώνως πρὸς τὰς διατάξεις τῶν ἄρθρων 206 καὶ 207 τοῦ Π. Δ/τος 933/75 «περὶ κωδικοποιήσεως εἰς ἑνιαῖον κείμενον Νόμου τῶν ἰσχυουσῶν δια-

τάξεων, περὶ τοῦ Δημοτικοῦ καὶ Κοινοτικοῦ Κώδικος», ἐν συνδυασμῷ πρὸς τὰς τοιαύτας τοῦ ἄρθρου 1 παρ. 1 τοῦ Νόμου 3200/1955, περὶ διοικητικῆς ἀποκεντρώσεως καὶ τοῦ ἄρθρου μόνου τοῦ Β. Δ/τος 703/70, ἐκδοθέντος εἰς ἐκτέλεσιν τοῦ ἄρθρου 1 τοῦ Ν. Δ/τος 532/70, ἐνεκρίθη ἡ ὑπ' ἀριθ. 14/1975 ἀπόφασις τοῦ Κοινοτικοῦ Συμβουλίου τῆς Κοινότητος Πελλάνας, περὶ ἀναγκαστικῆς ἀπαλλοτριώσεως τριγωνικῆς οἰκοπεδικῆς ἐκτάσεως 29,02 μ² ἰδιοκτησίας Δημητρίου καὶ Ματούλας Καραγιάννη, κατοίκων Πελλάνας, συμφώνως τῶν ἐν τῇ ἀποφάσει καὶ τῷ προσηρτημένῳ αὐτῇ σχεδιαγράμματι διαλαμβανομένοις διὰ τὴν διαπλάτυνσιν κοινοτικῆς ὁδοῦ τῆς ἐν λόγῳ Κοινότητος.

Ἡ παροῦσα δημοσιευθήτω διὰ τῆς Ἐφημερίδος τῆς Κυβερνήσεως.

Ἐν Σπάρτῃ τῇ 25 Φεβρουαρίου 1976

Ὁ Νομάρχης
Ν. ΚΑΤΑΚΑΛΙΔΗΣ

ΑΝΑΚΟΙΝΩΣΕΙΣ

Ἀριθ. Λ. 4218/256/Ν.9223 (3)

Περὶ εἰδοποιήσεως τῆς γενομένης παρακαταθέσεως ἀποζημιώσεως ἐξ ἀναγκαστικῆς ἀπαλλοτριώσεως ἀκινήτων πρὸς ἀνέγερσιν τοῦ Ταχυδρομικοῦ Μεγάρου (Κέντρου διαλογῆς Ἀθηνῶν).

Ο ΥΠΟΥΡΓΟΣ ΟΙΚΟΝΟΜΙΚΩΝ

Ἔχοντες ὑπ' ὄψει τὰ ἄρθρα 7 καὶ 24 τοῦ Α.Ν. 1731/39 «περὶ ἀναγκαστικῶν ἀπαλλοτριώσεων», ὡς οὗτος συνεπληρώθη ἢ ἐτροποποιήθη μεταγενεστέρως, φέρομεν εἰς γνῶσιν τῶν κάτωθι ἀναφερομένων, ἤτοι:

α) Τῶν κεκτημένων ἢ ἀξιούντων δικαιώματα κυριότητος ἐπὶ τῶν δυνάμει τῆς ὑπ' ἀριθ. Σ.6411/4578/68 κοινῆς ὑπουργικῆς ἀποφάσεως (ΦΕΚ 119/1968 τ. Δ') ἀναγκαστικῶς ἀπαλλοτριωθέντων ἀκινήτων πρὸς ἀνέγερσιν τοῦ Ταχυδρομικοῦ Μεγάρου (Κέντρου διαλογῆς Ἀθηνῶν).

β) τῶν τυχὸν ἐπὶ τῶν ἀκινήτων τούτων ἐγγεγραμμένων ἐνυποθήκων ἢ κατασχόντων δανειστῶν ἢ τρίτων διεκδικητῶν, ὅτι ἡ δυνάμει τῆς ὑπ' ἀριθ. 6882/1973 ἀποφάσεως τοῦ Ἐφετείου Ἀθηνῶν καθορισθεῖσα ὁριστικῶς ἀποζημίωσις τῆς ὑπ' ἀριθ. Α' ἰδιοκτησίας μετὰ τῶν ἐπικειμένων της, ὡς ταῦτα εἰκονίζονται εἰς τὸ οἰκεῖον κτηματολογικὸν διάγραμμα καὶ τὸν σχετικὸν κτηματολογικὸν πίνακα, κατετέθη εἰς τὸ Ταμεῖον Παρακαταθηκῶν καὶ Δανείων Ἀθηνῶν παρὰ τοῦ ΕΛ—ΤΑ ἐκδοθέντος τοῦ ὑπ' ἀριθ. Β 408583/27.1.76 γραμματίου συστάσεως παρακαταθήκης συνολικοῦ ποσοῦ δραχμῶν δέκα ἐννέα ἑκατομμυρίων πεντακοσίων εἴκοσιν ἑπτὰ χιλιάδων ἑκατὸν ὀγδοήκοντα ἐννέα (19.527.189), ἀποδοτέων εἰς τὴν κατὰ νόμον ἀναγνωρισθεῖσαν ὡς δικαιοῦχον ταύτης Ἑλληνικὴν Τράπεζαν τῆς Ἑλλάδος.

Ἡ παροῦσα δημοσιευθήτω διὰ τῆς Ἐφημερίδος τῆς Κυβερνήσεως.

Ἐν Ἀθήναις τῇ 25 Φεβρουαρίου 1976

Ἐντολῇ Ὑπουργοῦ
Ὁ Διευθυντής
Ν. ΠΑΠΑΪΩΑΝΝΟΥ

Ἀριθ. ΤΥ/1338 εἰκ. (4)

Περὶ εἰδοποιήσεως τῆς γενομένης παρακαταθέσεως ἀποζημιώσεως ἐξ ἀναγκαστικῆς ἀπαλλοτριώσεως ἀκινήτων πρὸς διάνοιξιν τῆς ὑπ' ἀριθ. Ι ἐπαρχιακῆς ὁδοῦ Πρεβέζης — Ἁγ. Ἀποστόλων (κατὰ τὸ τμῆμα Ἅγ. Θωμᾶς — Ἅγ. Ἀπόστολοι).

Ο ΝΟΜΑΡΧΗΣ ΠΡΕΒΕΖΗΣ

Ἔχοντες ὑπ' ὄψει τὰ ἄρθρα 7 καὶ 8 τοῦ Ν.Δ. 797/1971 «περὶ ἀναγκαστικῶν ἀπαλλοτριώσεων», φέρομεν εἰς γνῶσιν τῶν κάτωθι ἀναφερομένων:

α) Τῶν κεκτημένων ἢ ἀξιούντων δικαιώματα κυριότητος ἐπὶ τῶν δυνάμει τῆς ὑπ' ἀριθ. Τ.Υ. 232 εἰκ./12.1.1973 ἀποφάσεως (ΦΕΚ 25/31.1.1973, τ. Δ') ἀναγκαστικῶς ἀπαλλοτριωθέντων ἀκινήτων πρὸς διάνοιξιν τῆς ὑπ' ἀριθ. Ι ἐπαρχιακῆς ὁδοῦ Πρεβέζης — Ἁγ. Ἀποστόλων (κατὰ τὸ τμῆμα Ἅγ. Θωμᾶς — Ἅγ. Ἀπόστολοι).

β) Τῶν τυχὸν ἐπὶ τῶν ἀκινήτων τούτων ἐγγεγραμμένων ἐνυποθήκων ἢ κατασχόντων δανειστῶν ἢ τρίτων διεκδικητῶν ὅτι ἡ δυνάμει τῆς ὑπ' ἀριθ. 130/1974 ἀποφάσεως τοῦ Μονομελοῦς Πρωτοδικείου Πρεβέζης καθορισθεῖσα προσωρινὴ ἀποζημίωσις δι' ἅπαντα τὰ ἀκίνητα, μετὰ τῶν ἐπικειμένων, ὡς ταῦτα εἰκονίζονται εἰς τὸ οἰκεῖον κτηματολογικὸν διάγραμμα καὶ τὸν σχετικὸν κτηματολογικὸν πίνακα, κατετέθη εἰς τὸ Ταμεῖον Παρακαταθηκῶν καὶ Δανείων ἐκδοθέντος πρὸς τοῦτο τοῦ ὑπ' ἀριθ. 6965/1975, γραμματίου συστάσεως παρακαταθήκης παρὰ τοῦ Γραφείου Πρεβέζης διὰ συνολικὸν ποσὸν ἑνὸς ἑκατομμυρίου ἑκατὸν ὀγδοήκοντα χιλιάδας ἑξακοσίας τριάκοντα δρχ. (1.180.630).

Ἡ ἀποζημίωσις αὕτη εἶναι ἀποδοτέα εἰς τοὺς κατὰ Νόμον δικαιούχους.

Ἡ παροῦσα δημοσιευθήτω διὰ τῆς Ἐφημερίδος τῆς Κυβερνήσεως.

Ἐν Πρεβέζῃ τῇ 23 Φεβρουαρίου 1976

Ὁ Νομάρχης
ΠΑΝ. Γ. ΚΟΥΤΡΕΤΣΗΣ

Ἀριθ. 210 (5)

Περὶ εἰδοποιήσεως τῆς γενομένης παρακαταθέσεως ἀποζημιώσεως ἐξ ἀναγκαστικῆς ἀπαλλοτριώσεως πρὸς κατασκευὴν τῆς τουριστικῆς ὁδοῦ Γύρας Νομοῦ Λευκάδος.

Ο ΠΡΟΕΔΡΟΣ ΤΟΥ ΝΟΜΑΡΧΙΑΚΟΥ ΤΑΜΕΙΟΥ ΛΕΥΚΑΔΟΣ

Ἔχοντες ὑπ' ὄψει τὰ ἄρθρα 7 καὶ 8 τοῦ Ν.Δ. 797/1971 «περὶ ἀναγκαστικῶν ἀπαλλοτριώσεων», φέρομεν εἰς γνῶσιν τῶν κάτωθι ἀναφερομένων:

α) Τῶν κεκτημένων ἢ ἀξιούντων δικαιώματα κυριότητος ἐπὶ τοῦ, δυνάμει τῆς ὑπ' ἀριθ. ΤΥ 1814/7.6.1975 τοῦ Νομάρχου Λευκάδος ἀποφάσεως (ΦΕΚ 146/1975 τ. Δ') ἀναγκαστικῶς ἀπαλλοτριωθέντος ἀκινήτου πρὸς κατασκευὴν τῆς τουριστικῆς ὁδοῦ Γύρας Λευκάδος, κειμένου εἰς θέσιν Γύρας Λευκάδος.

β) Τῶν τυχὸν ἐπὶ τοῦ ἀκινήτου τούτου ἐγγεγραμμένων ἐνυποθήκων ἢ κατασχόντων δανειστῶν ἢ τρίτων διεκδικητῶν, ὅτι ἡ δυνάμει τῆς ὑπ' ἀριθ. 103/26.9.1975 ἀποφάσεως τοῦ Μονομελοῦς Πρωτοδικείου Λευκάδος καθορισθεῖσα προσωρινὴ ἀποζημίωσις, διὰ τὸ ἀκίνητον, μετὰ τῶν ἐπικειμένων ὡς τοῦτο εἰκονίζεται εἰς τὸ οἰκεῖον κτηματολογικὸν διάγραμμα καὶ τὸν σχετικὸν κτηματολογικὸν πίνακα, κατετέθη εἰς τὸ Ταμεῖον Παρακαταθηκῶν καὶ Δανείων ἐκδοθέντος πρὸς τοῦτο τοῦ ὑπ' ἀριθ. 2353/14.2.76 γραμματίου συστάσεως Παρακαταθήκης παρὰ τοῦ γραφείου Παρακαταθηκῶν Λευκάδος διὰ συνολικὸν ποσὸν ἑκατὸν ἑξήκοντα χιλιάδων ἑξακοσίων τεσσαράκοντα δρχ. (160.640).

Ἡ ἀποζημίωσις αὕτη εἶναι ἀποδοτέα εἰς τοὺς κατὰ νόμον δικαιούχους.

Ἡ παροῦσα δημοσιευθήτω διὰ τῆς Ἐφημερίδος τῆς Κυβερνήσεως.

Ἐν Λευκάδι τῇ 17 Φεβρουαρίου 1976

Ὁ Πρόεδρος
ΓΕΩΡΓ. ΓΙΑΝΝΟΠΟΥΛΟΣ

Ἀριθ. 521 (6)

Περὶ εἰδοποιήσεως τῆς γενομένης παρακαταθέσεως ἀποζημιώσεως ἐξ ἀναγκαστικῆς ἀπαλλοτριώσεως ἀκινήτων πρὸς διάνοιξιν τῆς ὁδοῦ Ἰτέας — Δεσφίνης — Ἀντικίρρας.

Ο ΠΡΟΕΔΡΟΣ
ΤΟΥ ΝΟΜΑΡΧΙΑΚΟΥ ΤΑΜΕΙΟΥ ΦΩΚΙΔΟΣ

Ἔχοντες ὑπ' ὄψει τὰ ἄρθρα 7 καὶ 8 τοῦ Ν.Δ. 797/1971 «περὶ ἀναγκαστικῶν ἀπαλλοτριώσεων», φέρομεν εἰς γνῶσιν τῶν κάτωθι ἀναφερομένων:

α) Τῶν κεκτημένων ἢ ἀξιούντων δικαιώματα κυριότητος ἐπὶ τῶν δυνάμει τῆς ὑπ' ἀριθ. Δ. 7989/8472/17.11.1971 ἀποφάσεως (ΦΕΚ 278/1971 τ. Δ') ἀναγκαστικῶς ἀπαλλοτριωθέντων ἀκινήτων πρὸς διάνοιξιν τῆς ὁδοῦ Ἰτέας — Δεσφίνης — Ἀντικίρρας.

β) Τῶν τυχὸν ἐπὶ τῶν ἀκινήτων τούτων ἐγγεγραμμένων ἐνυποθήκων ἢ κατασχόντων δανειστῶν ἢ τρίτων διεκδικητῶν, ὅτι ἡ δυνάμει τῆς ὑπ' ἀριθ. 7145/1.10.1974 ἀποφάσεως τοῦ Ἐφετείου Ἀθηνῶν καθορισθεῖσα ὁριστικὴ ἀποζημίωσις, δι' ἅπαντα τὰ ἀκίνητα, μετὰ τῶν ἐπικειμένων ὡς ταῦτα εἰκονίζονται εἰς τὸ οἰκεῖον κτηματολογικὸν διάγραμμα καὶ τὸν σχετικὸν κτηματολογικὸν πίνακα, κατετέθη εἰς τὸ Ταμεῖον Παρακαταθηκῶν καὶ Δανείων, ἐκδοθέντος πρὸς τοῦτο τοῦ ὑπ' ἀριθ. 5047/23.2.1975 γραμματίου συστάσεως παρακαταθήκης παρὰ τοῦ Γραφείου Παρακαταθηκῶν Ἀμφίσσης διὰ συνολικὸν ποσὸν 1.545.348.

Ἡ ἀποζημίωσις αὕτη εἶναι ἀποδοτέα εἰς τοὺς κατὰ νόμον δικαιούχους.

Ἡ παροῦσα δημοσιευθήτω διὰ τῆς Ἐφημερίδος τῆς Κυβερνήσεως.

Ἐν Ἀμφίσσῃ τῇ 24 Φεβρουαρίου 1976

Ὁ Πρόεδρος
Ι. ΑΣΙΜΗΣ

Ἀριθ. οἰκ. 383 (7)

Περὶ εἰδοποιήσεως τῆς γενομένης παρακαταθέσεως ἀποζημιώσεως ἐξ ἀναγκαστικῆς ἀπαλλοτριώσεως ἀκινήτων πρὸς ἀνέγερσιν τοῦ Κτιρίου Τεχνικῆς Σχολῆς Χίου, Νομ. Ταμείου Χίου.

Ο ΠΡΟΕΔΡΟΣ
ΤΟΥ ΝΟΜΑΡΧΙΑΚΟΥ ΤΑΜΕΙΟΥ ΧΙΟΥ

Ἔχοντες ὑπ' ὄψει τὰ ἄρθρα 7 καὶ 8 τοῦ Ν.Δ. 797/1971 «περὶ ἀναγκαστικῶν ἀπαλλοτριώσεων», φέρομεν εἰς γνῶσιν τῶν κάτωθι ἀναφερομένων:

α) Τῶν κεκτημένων ἢ ἀξιούντων δικαιώματα κυριότητος ἐπὶ τῶν δυνάμει τῆς ὑπ' ἀριθ. Τ.Υ. 2130/29.4.1974 ἀποφάσεως (ΦΕΚ 128/15.5.1974/τ. Δ'), ἀναγκαστικῶς ἀπαλλοτριωθέντων ἀκινήτων πρὸς ἀνέγερσιν τοῦ Κτιρίου Τεχνικῆς Σχολῆς Χίου, κειμένων εἰς θέσιν Χριστὸς - Βαρβάσι.

β) Τῶν τυχὸν ἐπὶ τῶν ἀκινήτων τούτων ἐγγεγραμμένων ἐνυποθήκων ἢ κατασχόντων δανειστῶν ἢ τρίτων διεκδικητῶν, ὅτι ἡ δυνάμει τῆς ὑπ' ἀριθ. 5/9.4.1975 ἀποφάσεως τοῦ Μονομελοῦς Πρωτοδικείου Χίου, καθορισθεῖσα προσωρινὴ ἀποζημίωσις, δι' ἅπαντα τὰ ἀκίνητα μετὰ τῶν ἐπικειμένων, ὡς ταῦτα εἰκονίζονται εἰς τὸ οἰκεῖον κτηματολογικὸν διάγραμμα καὶ τὸν σχετικὸν κτηματολογικὸν πίνακα κατετέθη εἰς τὸ Ταμεῖον Παρακαταθηκῶν καὶ Δανείων, ἐκδοθέντος πρὸς τοῦτο τοῦ ὑπ' ἀριθ. 4634/26.2.1976, γραμματίου συστάσεως παρακαταθήκης παρὰ τοῦ Γραφείου Παρακαταθηκῶν καὶ Δανείων Χίου διὰ συνολικὸν ποσὸν δραχμῶν ἑνὸς ἑκατομμυρίου ἑπτακοσίων ἑξήκοντα πέντε χιλιάδων πεντήκοντα (1.765.050).

Ἡ ἀποζημίωσις αὕτη εἶναι ἀποδοτέα εἰς τοὺς κατὰ Νόμον δικαιούχους.

Ἡ παροῦσα δημοσιευθήτω διὰ τῆς Ἐφημερίδος τῆς Κυβερνήσεως.

Ἐν Χίῳ τῇ 27 Φεβρουαρίου 1976

Ὁ Πρόεδρος κ.ά.α.
ΠΑΝ. ΝΙΚΟΛΟΠΟΥΛΟΣ

ΠΟΛΕΟΔΟΜΙΑ

ΔΙΑΤΑΓΜΑΤΑ

(8)

Περὶ ἀναστολῆς τῶν οἰκοδομικῶν ἐργασιῶν εἰς τὴν ἐκτὸς τοῦ ἐγκεκριμένου ρυμοτομικοῦ σχεδίου περιοχὴν «Σταυρὸς—Γέρακας» τοῦ Δήμου Παιανίας (Ἀττικῆς).

Ο ΠΡΟΕΔΡΟΣ
ΤΗΣ ΕΛΛΗΝΙΚΗΣ ΔΗΜΟΚΡΑΤΙΑΣ

Ἔχοντες ὑπ' ὄψει τὰς διατάξεις τοῦ ἀπὸ 17 Ἰουλίου 1923 Ν. Δ/τος «περὶ σχεδίων πόλεων κλπ.», ὡς μεταγενεστέρως ἐτροποποιήθησαν καὶ συνεπληρώθησαν καὶ εἰδικώτερον τῶν ἄρθρων 8 καὶ 85Α αὐτοῦ, καὶ τοῦ ἀπὸ 6.4.1971 Β. Δ/τος «περὶ συμπληρώσεως τῆς παραγράφου 7 τοῦ ἄρθρου 19 τοῦ ἀπὸ 3.4.1929 Ν. Δ/τος «περὶ Γενικοῦ Οἰκοδομικοῦ Κανονισμοῦ τοῦ Κράτους» (ΦΕΚ 81/τ. Δ'), ὡς τοῦτο διετηρήθη ἐν ἰσχύι διὰ τοῦ ἄρθρου 123 τοῦ Ν. Δ/τος 8/1973 «περὶ Γ.Ο.Κ.» καὶ ἰδόντες τὴν ὑπ' ἀριθ. 828/1975 γνωμοδότησιν τοῦ Συμβουλίου Δημοσίων Ἔργων (Τμῆμα Μελετῶν), ὡς καὶ τὴν ὑπ' ἀριθ. 949/1975 γνωμοδότησιν τοῦ Συμβουλίου τῆς Ἐπικρατείας, προτάσει τοῦ Ἡμετέρου ἐπὶ τῶν Δημοσίων Ἔργων Ὑπουργοῦ, ἀπεφασίσαμεν καὶ διατάσσομεν:

Ἄρθρον μόνον.

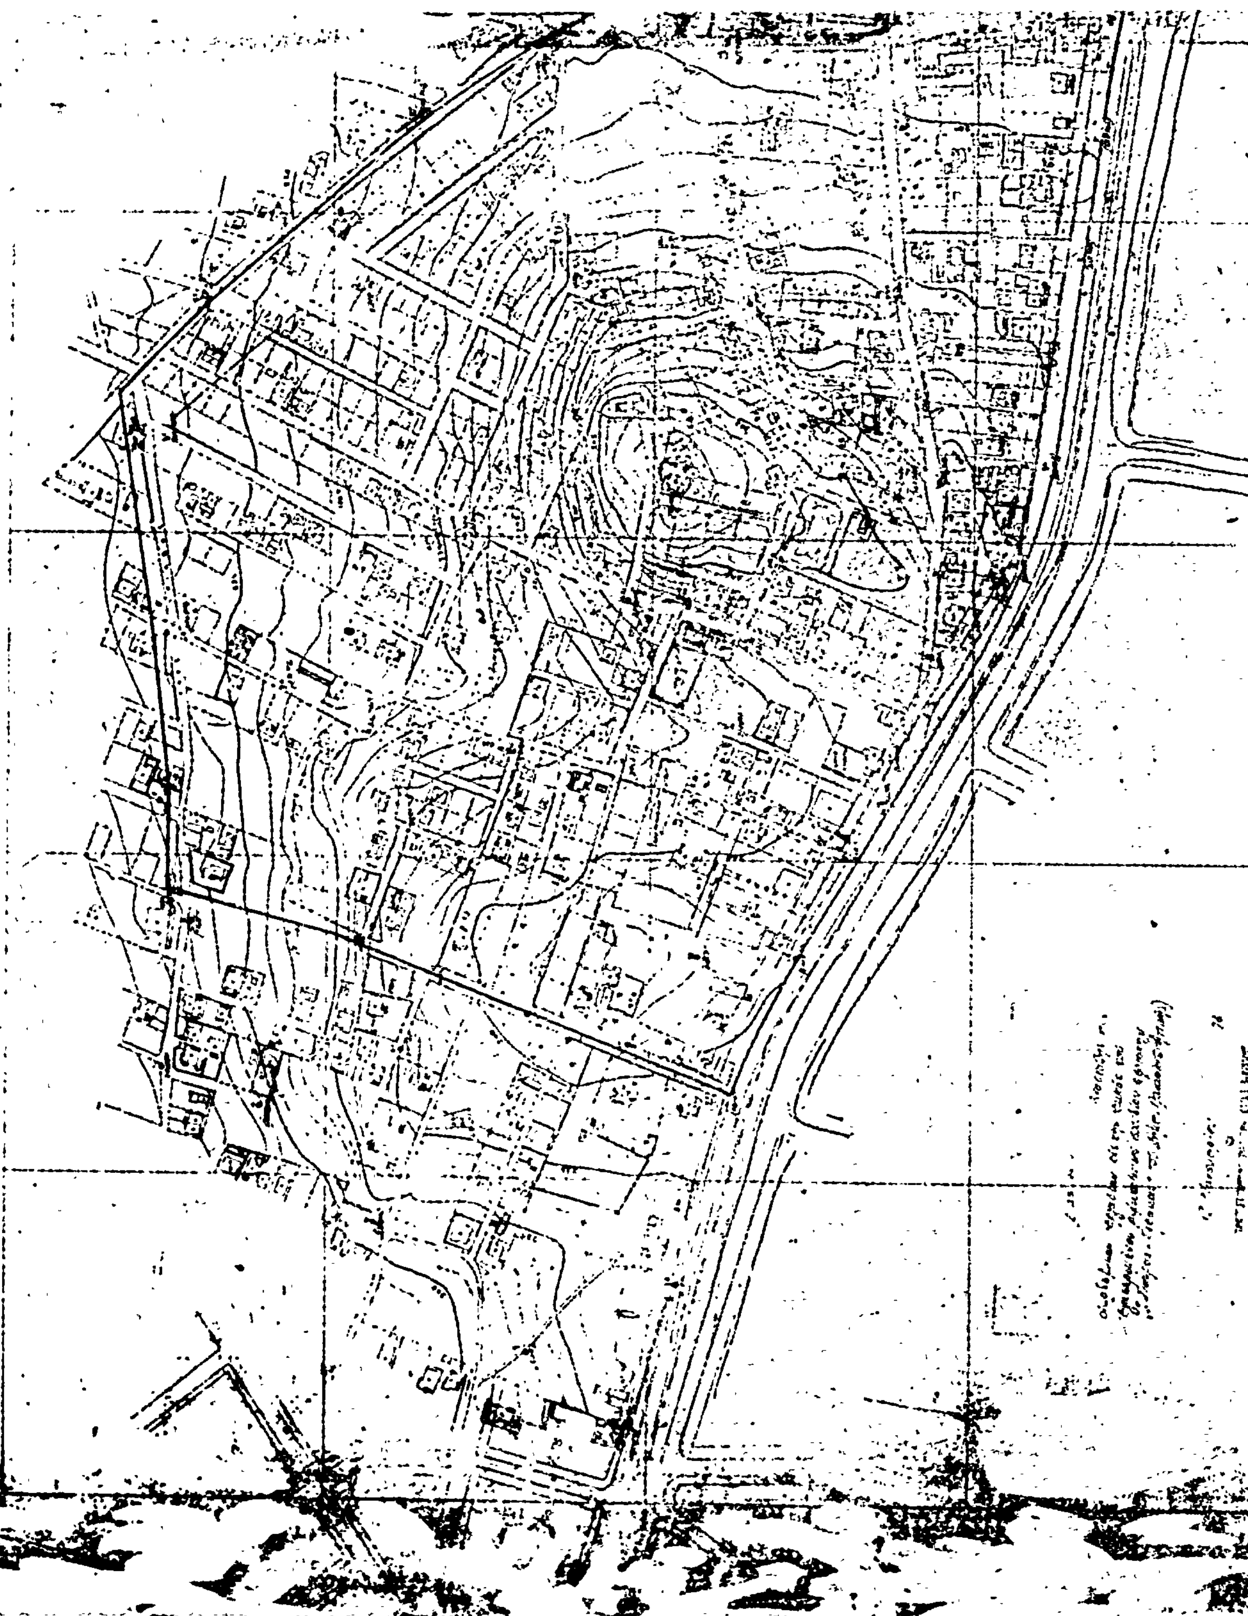
Ἀπαγορεύονται ἐπὶ ἓν (1) ἔτος αἱ οἰκοδομικαὶ ἐργασίαι καὶ ἡ χορήγησις οἰκοδομικῶν ἀδειῶν εἰς τὴν ἐκτὸς τοῦ ἐγκεκριμένου ρυμοτομικοῦ σχεδίου περιοχὴν «Σταυρὸς—Γέρακας» τοῦ Δήμου Παιανίας (Ἀττικῆς), ὡς αὕτη ἐμφαίνεται περικλειομένη διὰ κυανῆς γραμμῆς εἰς τό, ὑπὸ τοῦ Προϊσταμένου τῆς Ὑπηρεσίας Οἰκισμοῦ, τεθεωρημένον διὰ τῆς ὑπ' ἀριθ. Ε. 35/1976 πράξεως αὐτοῦ, σχετικὸν πρωτότυπον διάγραμμα, ὑπὸ κλίμακα 1 : 2.000, οὗτινος συνοπτικὸν ἀντίτυπον δημοσιεύεται μετὰ τοῦ παρόντος.

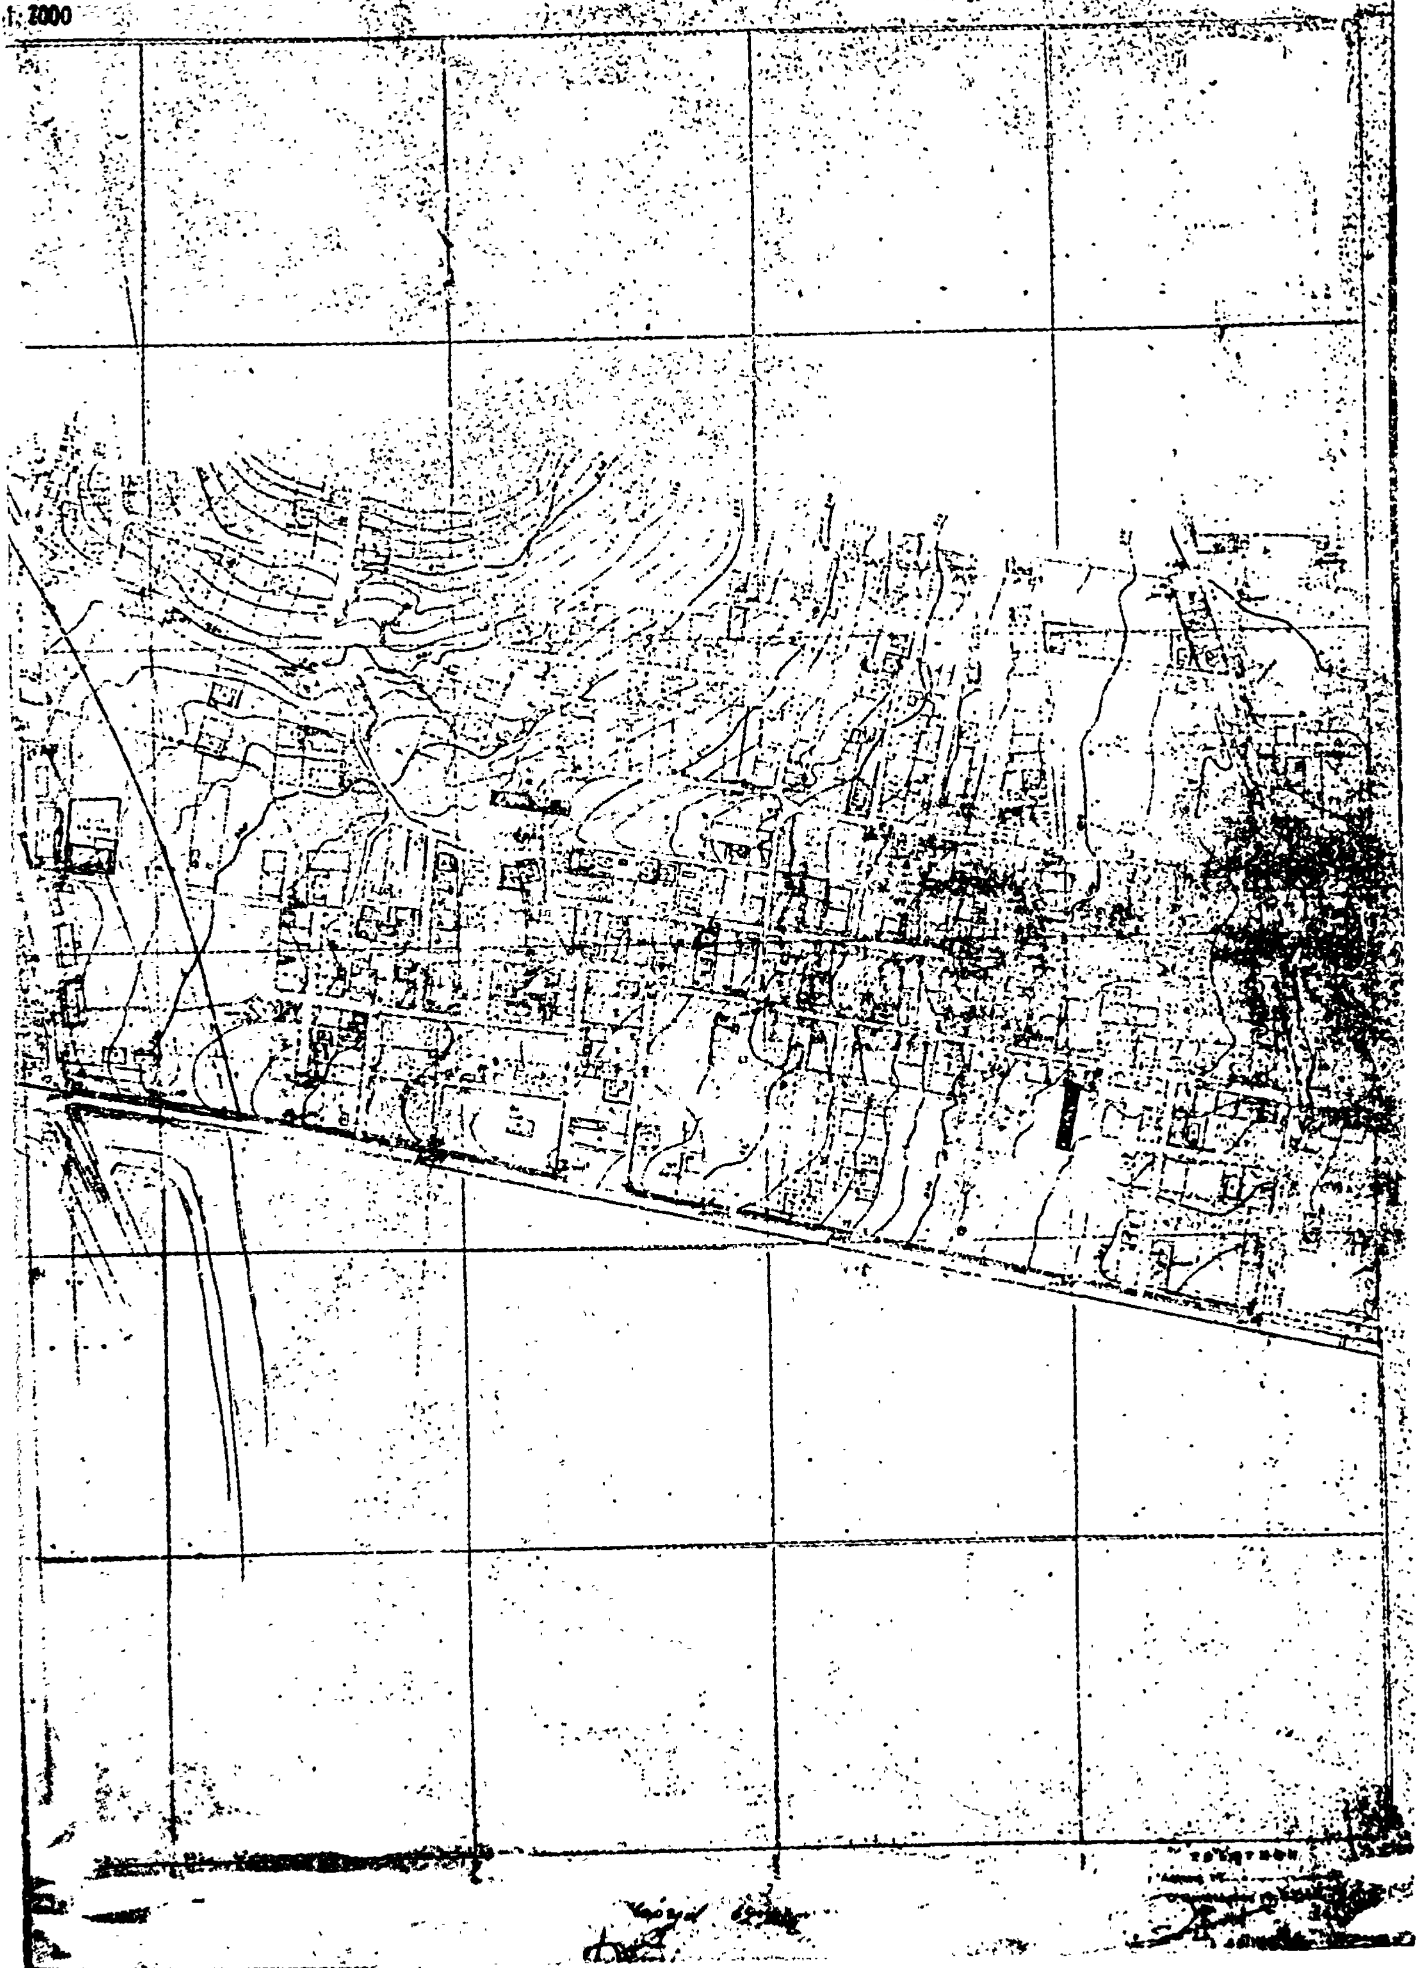
Εἰς τὸν αὐτὸν ἐπὶ τῶν Δημοσίων Ἔργων Ὑπουργόν, ἀνατίθεμεν τὴν δημοσίευσιν καὶ ἐκτέλεσιν τοῦ παρόντος Δ/τος.

Ἐν Ἀθήναις τῇ 17 Ἰανουαρίου 1976

Ο ΠΡΟΕΔΡΟΣ ΤΗΣ ΔΗΜΟΚΡΑΤΙΑΣ
ΚΩΝΣΤΑΝΤΙΝΟΣ ΤΣΑΤΣΟΣ

Ο ΥΠΟΥΡΓΟΣ ΔΗΜΟΣΙΩΝ ΕΡΓΩΝ
ΧΡΙΣΤΟΦΟΡΟΣ ΣΤΡΑΤΟΣ


Κλίμαξ 1:
ΑΤΤΙΚΗΣ


Σ - ΓΕΡΑΚΑΣ
1:2000
ΚΟΙΝΟΤΗΣ ΠΑΙΑΝΙΑΣ

(9)

Περὶ τροποποιήσεως τοῦ ρυμοτομικοῦ σχεδίου Ἄρτης.

**Ο ΠΡΟΕΔΡΟΣ
ΤΗΣ ΕΛΛΗΝΙΚΗΣ ΔΗΜΟΚΡΑΤΙΑΣ**

Ἔχοντες ὑπ' ὄψει τὰς διατάξεις τοῦ ἀπὸ 17 Ἰουλίου 1923 Ν. Δ/τος «περὶ σχεδίων πόλεων κλπ.», ὡς μεταγενεστέρως ἐτροποποιήθησαν καὶ συνεπληρώθησαν καὶ εἰδικώτερον τῶν ἄρθρων 3 καὶ 70 αὐτοῦ, καὶ ἰδόντες τὰς ὑπ' ἀριθ. 6/1975 καὶ 35/1975 πράξεις τοῦ Δημοτικοῦ Συμβουλίου Ἀρταίων, ὡς καὶ τὴν ὑπ' ἀριθ. 981/1975 γνωμοδότησιν τοῦ Συμβουλίου Δημοσίων Ἔργων (Τμῆμα Μελετῶν), προτάσει τοῦ Ἡμετέρου ἐπὶ τῶν Δημοσίων Ἔργων Ὑπουργοῦ, ἀπεφασίσαμεν καὶ διατάσσομεν:

Ἄρθρον μόνον.

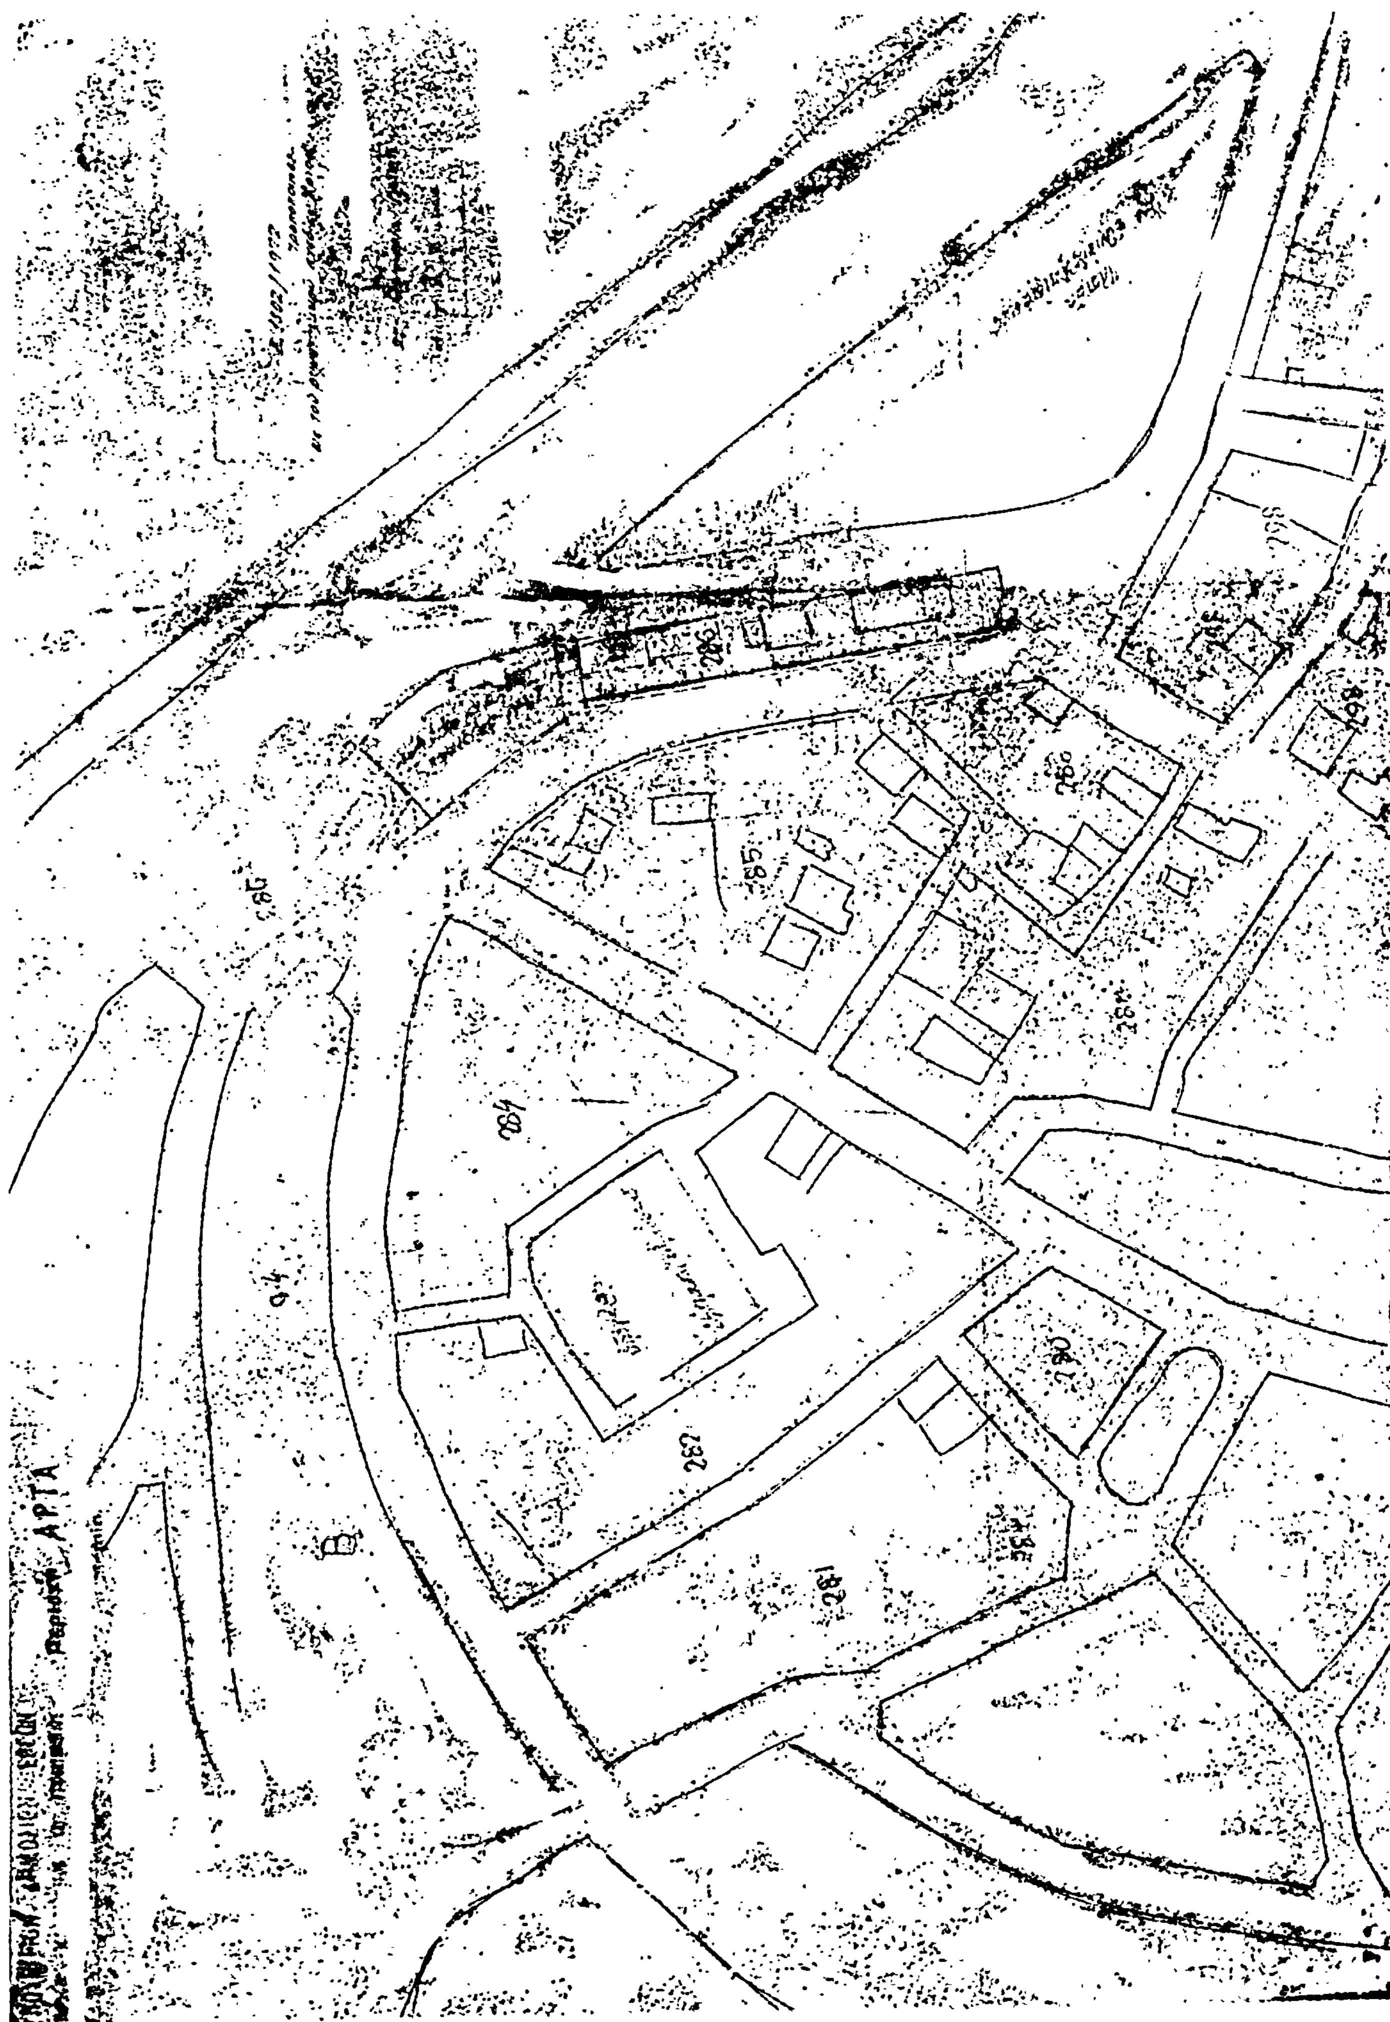
Ἐγκρίνεται ἡ τροποποίησις τοῦ ρυμοτομικοῦ σχεδίου Ἄρτης κατὰ τὰ ὑπ' ἀριθ. 285, 286 καὶ 288 οἰκοδομικὰ τετράγωνα, ὡς ἐμφαίνεται εἰς τό, ὑπὸ τοῦ Προϊσταμένου τῆς Ὑπηρεσίας Οἰκισμοῦ, τεθεωρημένον διὰ τῆς ὑπ' ἀριθ. Ε. 1302/1976 πράξεως αὐτοῦ, σχετικὸν πρωτότυπον διάγραμμα, ὑπὸ κλίμακα 1 : 500, οὗτινος συνοπτικὸν ἀντίτυπον δημοσιεύεται μετὰ τοῦ παρόντος.

Εἰς τὸν αὐτὸν ἐπὶ τῶν Δημοσίων Ἔργων Ὑπουργόν, ἀνατίθεμεν τὴν δημοσίευσιν καὶ ἐκτέλεσιν τοῦ παρόντος Δ/τος.

Ἐν Ἀθήναις τῇ 31 Ἰανουαρίου 1976

Ο ΠΡΟΕΔΡΟΣ ΤΗΣ ΔΗΜΟΚΡΑΤΙΑΣ
ΚΩΝΣΤΑΝΤΙΝΟΣ Δ. ΤΣΑΤΣΟΣ

Ο ΥΠΟΥΡΓΟΣ ΔΗΜΟΣΙΩΝ ΕΡΓΩΝ
ΧΡΙΣΤΟΦΟΡΟΣ ΣΤΡΑΤΟΣ


ΑΡΤΑ

ΑΠΟΦΑΣΕΙΣ

Ἀριθ. 3109/279 (10)

Περὶ διορθώσεως ἀσυμφωνίας εἰς Ο.Τ. 998 ὁδοῦ Πρεβέζης τοῦ Δήμου Ν. Λιοσίων Ἀττικῆς Διαμ. Δυτικῆς Ἀττικῆς.

Ο ΝΟΜΑΡΧΗΣ ΑΤΤΙΚΗΣ
ΔΙΑΜΕΡΙΣΜΑ ΔΥΤΙΚΗΣ ΑΤΤΙΚΗΣ

Ἔχοντες ὑπ' ὄψει:

1) Τὰς διατάξεις τοῦ Ν. 3200/1955 «περὶ Διοικητικῆς ἀποκεντρώσεως», ὡς ἐτροποποιήθη καὶ συνεπληρώθη μεταγενεστέρως διὰ τῶν Ν. Δ/των 532/1970 καὶ 712/1970.

2) Τὰς διατάξεις τοῦ Ν. Δ/τος 1147/1972 «περὶ Διοικήσεως τῆς Μείζονος Πρωτευούσης», ἐν συνδυασμῷ μὲ τὰς τοιαύτας τοῦ Ν. Δ/τος 1278/1972 καὶ τοῦ Β. Δ/τος 806/72.

3) Τὴν ὑπ' ἀριθ. 17/13—1/17 ἀπὸ 11.12.1972 κοινὴν ἀπόφασιν τῶν Ὑπουργῶν παρὰ τῷ Πρωθυπουργῷ, Ἐσωτερικῶν καὶ Δημοσίων Ἔργων «περὶ ὀργανώσεως τῶν Ὑπηρεσιῶν τῆς Νομαρχίας Ἀττικῆς ἁρμοδιότητος Υ.Δ.Ε.», ἐν συνδυασμῷ πρὸς τὴν ὑπ' ἀριθ. Α9/1—8/3 τῆς 9.8.1971 κοινὴν ἀπόφασιν τοῦ Πρωθυπουργοῦ καὶ Ἀντιπροέδρου τῆς Κυβερνήσεως καὶ Ὑπουργοῦ τῶν Ἐσωτερικῶν «περὶ ὀργανώσεως τῶν Νομαρχιῶν».

4) Τὰς διατάξεις τοῦ ἄρθρου 6 παρ. 1 τοῦ Ν. Δ/τος τῆς 17 Ἰουλ./16.8.1923 καὶ ἐκείνας τοῦ Π. Δ/τος τῆς 18/27.10.1923 περὶ διορθώσεως ἀσυμφωνιῶν ὡς συνεπληρώθη καὶ ἐτροποποιήθη μεταγενεστέρως διὰ τοῦ Β. Δ/τος τῆς 10 Μαΐου/27.6.1956.

5) Τὴν ὑπ' ἀριθ. 32α/23.1.1976 πρᾶξιν τοῦ Δημοτικοῦ Συμβουλίου Ν. Λιοσίων.

6) Τὴν ὑπ' ἀριθ. 1990/188/76 εἰσήγησιν τοῦ Προϊσταμένου Υ.Π.Δ.Δ. Ἀττικῆς.

7) Τὴν ἀπὸ Φεβρουαρίου 1976 γνωμοδότησιν τοῦ περιφερειακοῦ Σ.Δ.Ε., ὡς διατυποῦται αὕτη εἰς τὸ ὑπ' ἀριθ. 4/1976 πρακτικὸν συνεδριάσεως τοῦ οἰκείου Συμβουλίου, ἀποφασίζομεν:

Ἐγκρίνομεν τὴν διόρθωσιν τῆς ὑφισταμένης ἀσυμφωνίας μεταξὺ τοῦ ἐγκεκριμένου διὰ τοῦ ἀπὸ 2.4.1975 Δ/τος διαγράμματος καὶ τῆς πραγματικῆς εἰς τὸ ἔδαφος καταστάσεως, συμφώνως πρὸς τὴν ἐμφαινομένην λύσιν εἰς τὸ ἀπὸ 7.1.1976 διάγραμμα, τὸ ἐλεγχθὲν καὶ θεωρηθὲν ὑπὸ τῆς Υ.Π.Δ.Δ. Ἀττικῆς.

Ἡ παροῦσα δημοσιευθήτω διὰ τῆς Ἐφημερίδος τῆς Κυβερνήσεως.

Ἐν Αἰγάλεῳ τῇ 18 Φεβρουαρίου 1976

Ὁ Ἀναπλ. Νομάρχης
Θ. ΧΑΜΠΙΠΗΣ

ΑΝΑΚΟΙΝΩΣΕΙΣ

Ἀριθ. 1152 (11)

Περὶ εἰδοποιήσεως τῆς γενομένης παρακαταθέσεως ἀποζημιώσεως ἀπαλλοτριωθεισῶν ρυμοτομουμένων ἰδιοκτησιῶν, κειμένων ἐν Τριπόλει μεταξὺ ΟΤ 6 καὶ 26 πρὸς διάνοιξιν δημοτικῆς ὁδοῦ.

Ο ΔΗΜΑΡΧΟΣ ΤΡΙΠΟΛΕΩΣ

Διὰ τοῦ ἀπὸ 23.10.1959 Β. Δ/τος (ΦΕΚ 11/1959 τεῦχος 4ον), ἐκηρύχθησαν ἀναγκαστικῶς ἀπαλλοτριωτέα τμήματα ἰδιοκτησιῶν πρὸς διάνοιξιν δημοτικῆς ὁδοῦ μεταξὺ τῶν ΟΤ 6 καὶ 26, ὡς τὰ τμήματα ταῦτα ἐμφαίνονται εἰς τὸ συνοδεῦον τὴν ὑπ' ἀριθ. 7/1970 πρᾶξιν ἀναλογισμοῦ τῆς Δ/νσεως Τ.Υ. τοῦ Νομοῦ Ἀρκαδίας κτηματολογικὸν διάγραμμα. Βάσει τῶν ἀνωτέρω Δ/τος καὶ πράξεως ἀναλογισμοῦ καὶ κατόπιν αἰτήσεων τοῦ Δήμου Τριπόλεως κατὰ τῶν φερομένων ὡς ἰδιοκτητῶν τῶν ἀνωτέρω τμημάτων ἰδιοκτησιῶν: 1) Γρηγορίου Θεοδοσοπούλου τοῦ Γεωργίου, 2) Κων/νου Μυντζῆθρα, 3) Ἑλένης συζ. Ἰωάν. Μπαρουξῆ τὸ γένος Στυλ. Μπένου, 4) τοῦ ἐν Ἀθήναις ἑδρεύοντος Ο.Σ.Ε., 5) Ἰωάννου Κελεβοῦ τοῦ Γεωργίου καὶ 6) τοῦ ἐν Τριπόλει ἑδρεύοντος Πτηνοτροφικοῦ Συνεταιρισμοῦ Ἀρκαδίας ἐξεδόθησαν αἱ ὑπ' ἀριθ. 91 καὶ 184/1974 ἀποφάσεις τοῦ Μονομελοῦς Πρωτοδικείου Τριπόλεως, διὰ τῶν ὁποίων προσδιωρίσθη προσωρινὴ τιμὴ μονάδος ἀποζημιώσεως τὸ ποσὸν τῶν δραχμῶν 3.998.106 (3.986.106 + 12.150) καὶ ὅπερ ποσὸν κατετέθη εἰς τὸ Ταμεῖον Παρακαταθηκῶν καὶ Δανείων ἐκδοθέντων τῶν ὑπ' ἀριθ. 6608 καὶ 6767/1975 γραμματίων συστάσεως παρακαταθήκης, ἀποδοτέον εἰς τοὺς ἁρμοδίως ἀναγνωρισθησομένους ἀληθεῖς δικαιούχους.

Ἐν Τριπόλει τῇ 18 Φεβρουαρίου 1976

Ὁ Δήμαρχος
ΠΑΝ. Δ. ΑΛΕΞΟΠΟΥΛΟΣ

ΕΚ ΤΟΥ ΕΘΝΙΚΟΥ ΤΥΠΟΓΡΑΦΕΙΟΥ